
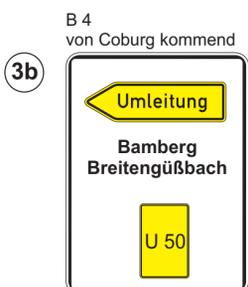
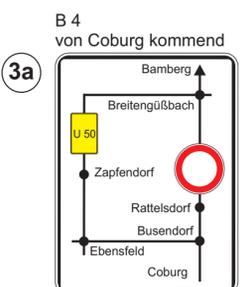
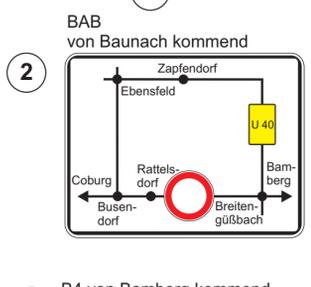
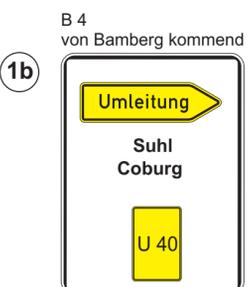
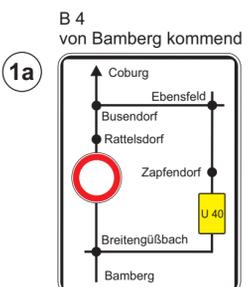
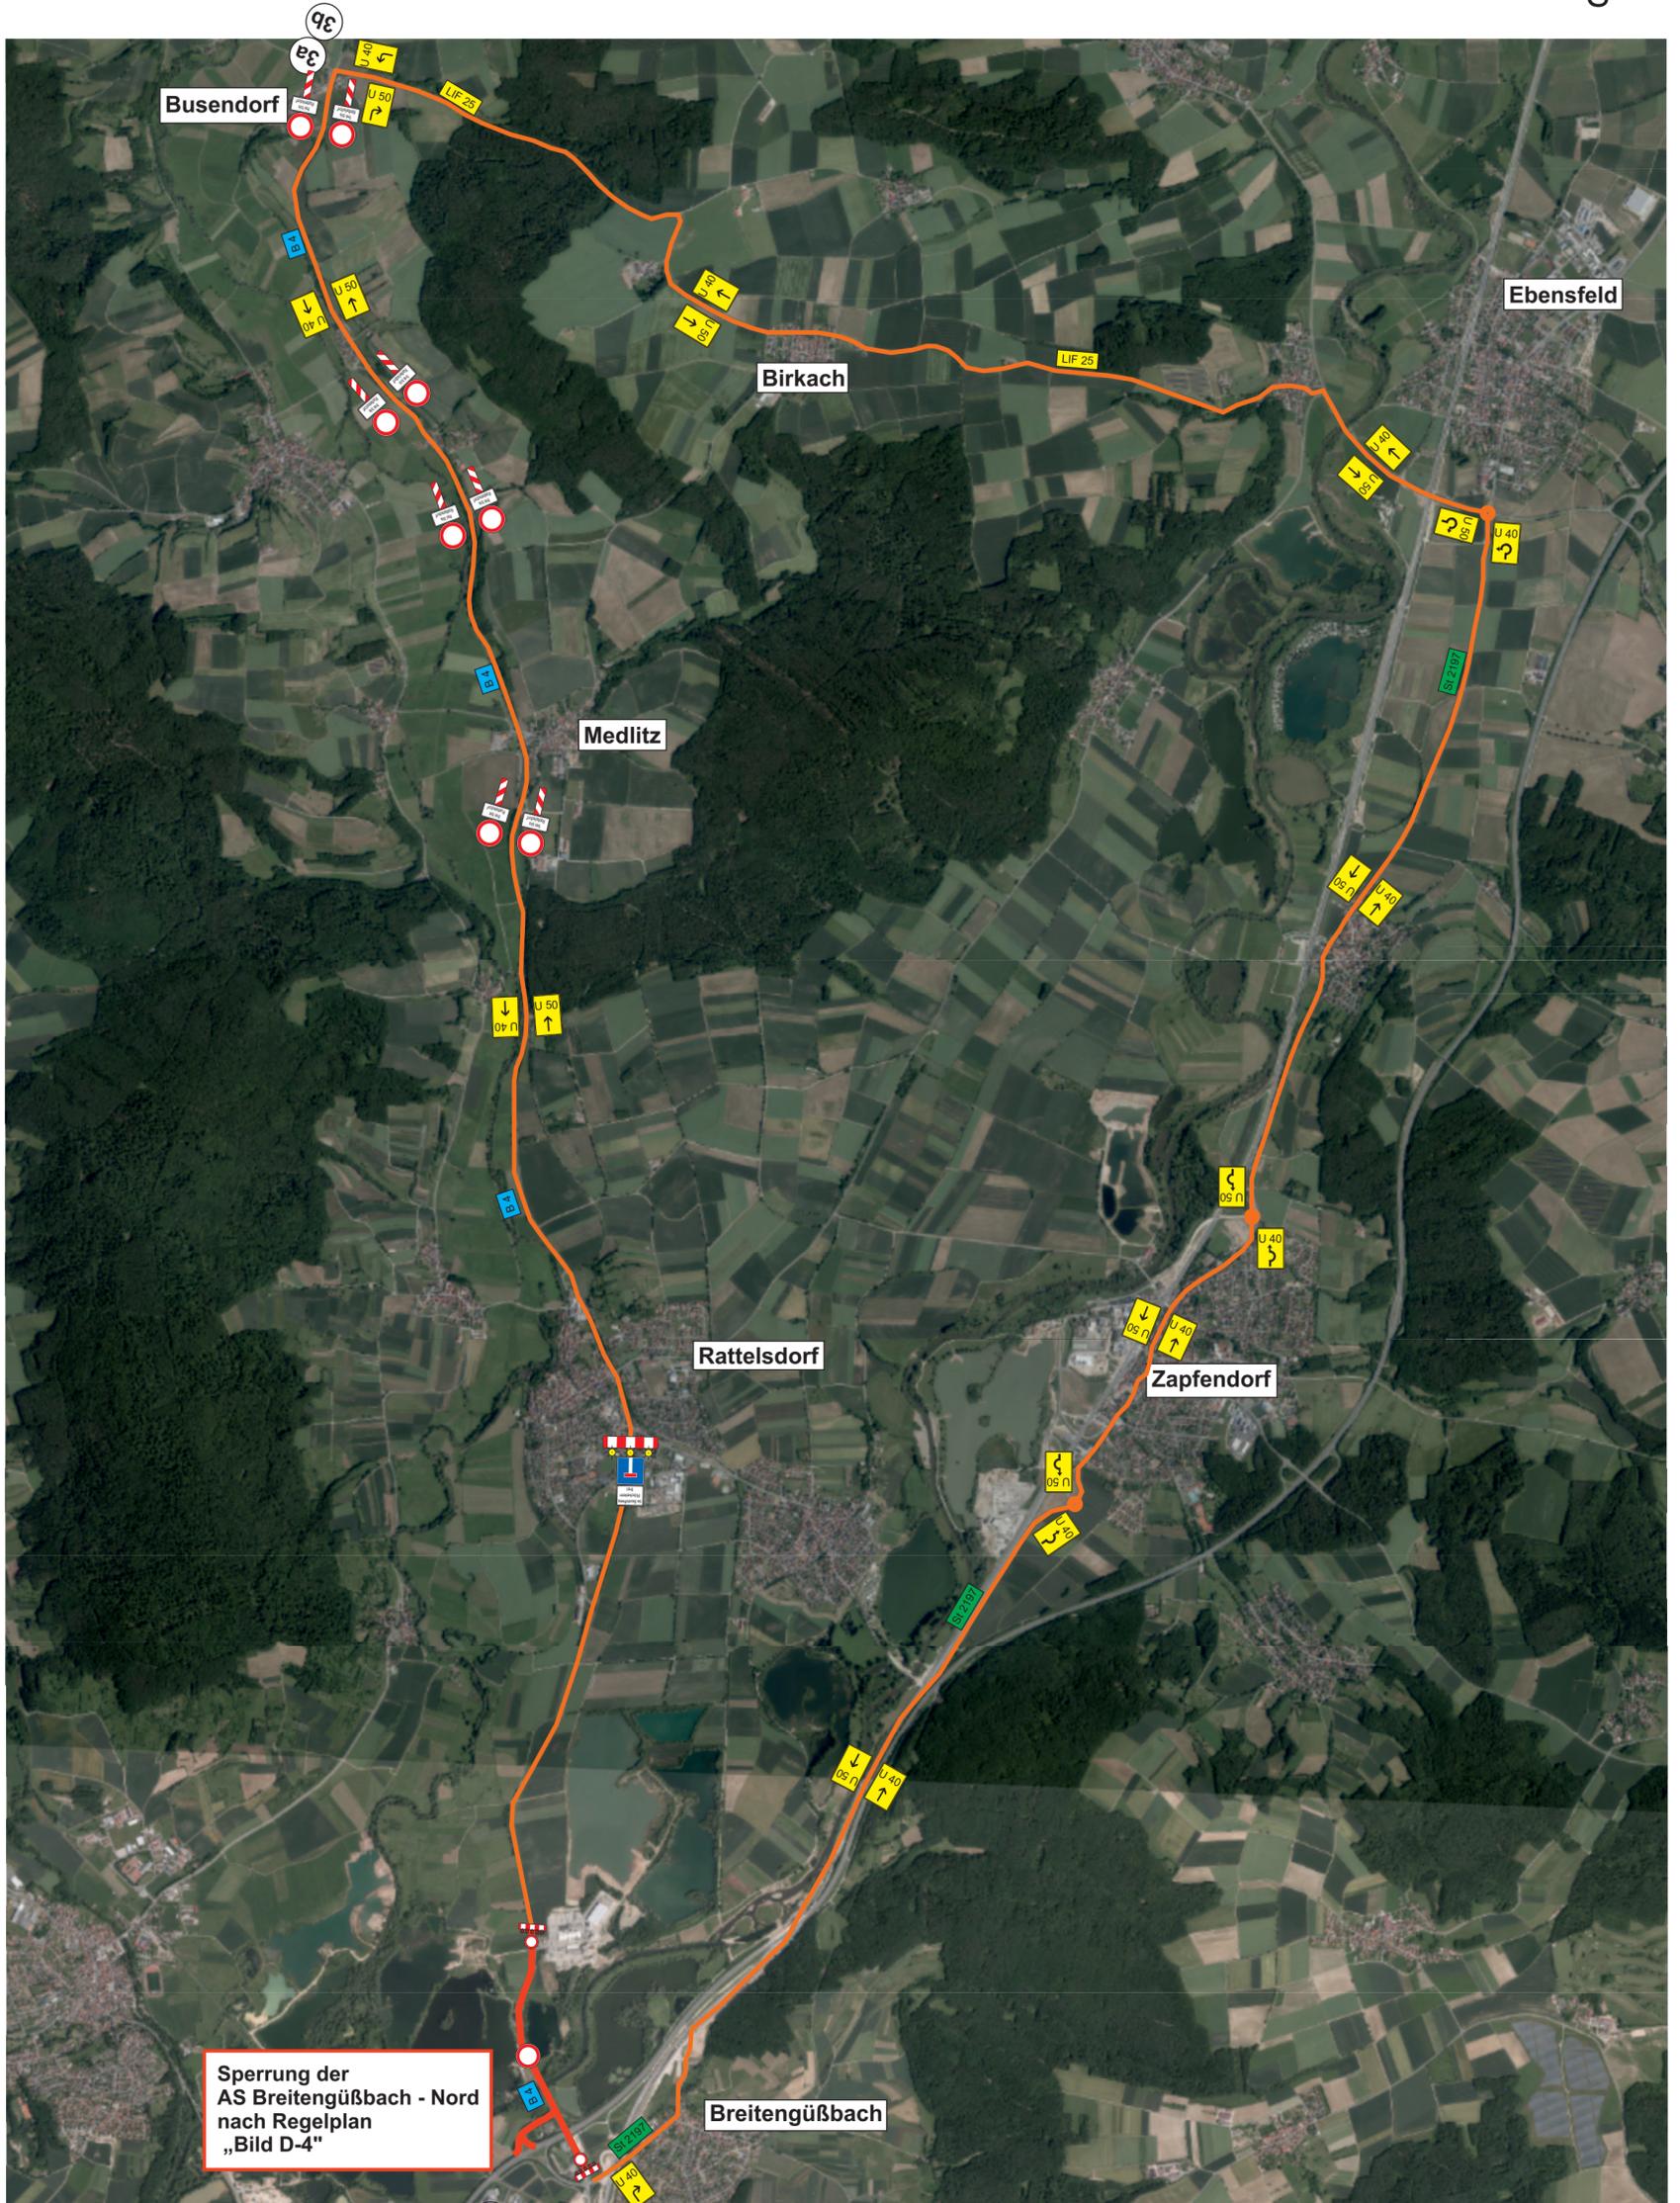


Bauphase 4

von St 2197 bis Baustoffwerk Röcklein (incl. Sperrung der BAB Äste)

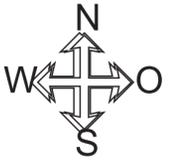

4 B4 von Bamberg kommend vor Abzweig nach Breitengüßbach / Mitte

Freistaat Bayern
Staatliches Bauamt Bamberg
 Franz-Ludwig-Strasse 21, 96047 Bamberg, Tel. 0951/9530-0
 Fax 0951/9530-1900, E-Mail: poststelle@stbaba.Bayern.de

verkehrsrechtliche Anordnung Unterlage 4.0

B 4, Bamberg - Coburg
 Erneuerung Breitengüßbach - Rattelsdorf
 B 4_540_0,340 bis B 4_600_0,840
 Bau-km 0+000 bis Bau-km 5+500

Maßstab: ohne

Aufgestellt:
 Bamberg, den 22.10.2018
 Staatliches Bauamt

Raab
 Raab, BD

Projekt: B4 / Erneuerung Breitengüßbach_ Datei: BA_II.cdr
 Rattelsdorf