


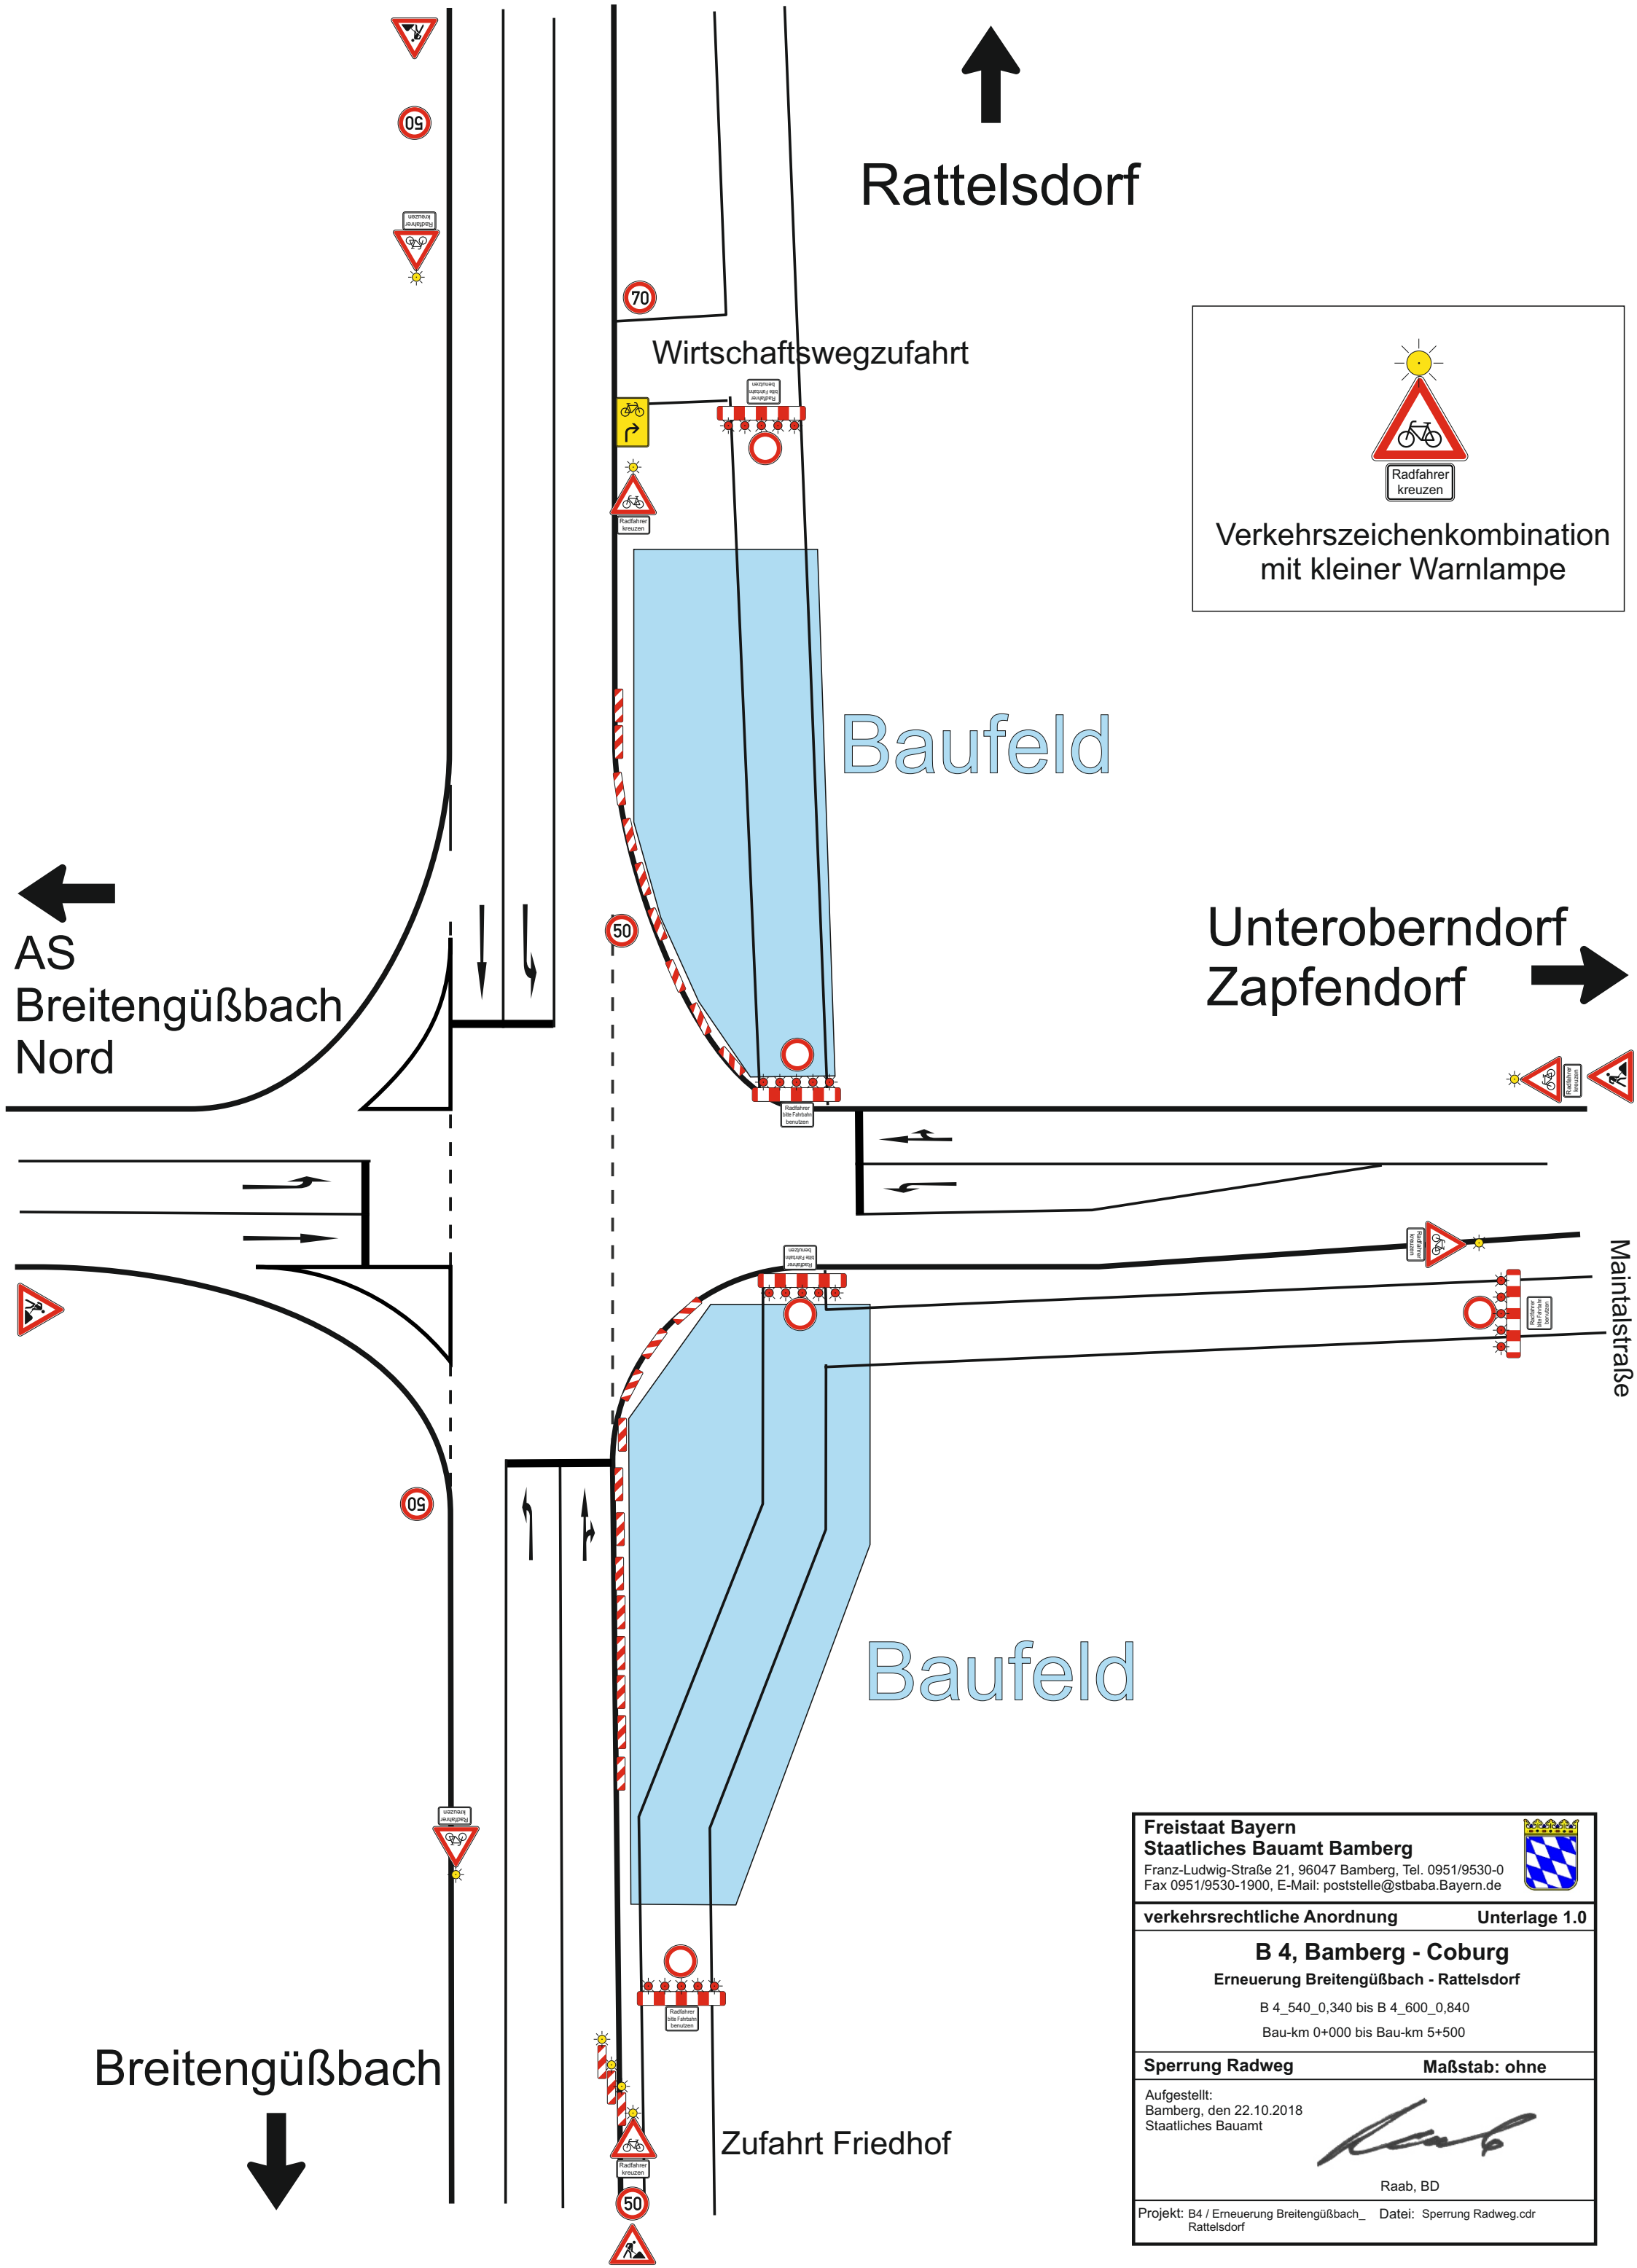

Freistaat Bayern Staatliches Bauamt Bamberg Franz-Ludwig-Straße 21, 96047 Bamberg, Tel. 0951/9530-0 Fax 0951/9530-1900, E-Mail: poststelle@stbaba.Bayern.de		
verkehrsrechtliche Anordnung		Unterlage 1.0
B 4, Bamberg - Coburg Erneuerung Breitengüßbach - Rattelsdorf B 4_540_0,340 bis B 4_600_0,840 Bau-km 0+000 bis Bau-km 5+500		
Sperrung Radweg		Maßstab: ohne
Aufgestellt: Bamberg, den 22.10.2018 Staatliches Bauamt		 Raab, BD
Projekt: B4 / Erneuerung Breitengüßbach_ Rattelsdorf Datei: Sperrung Radweg.cdr		